


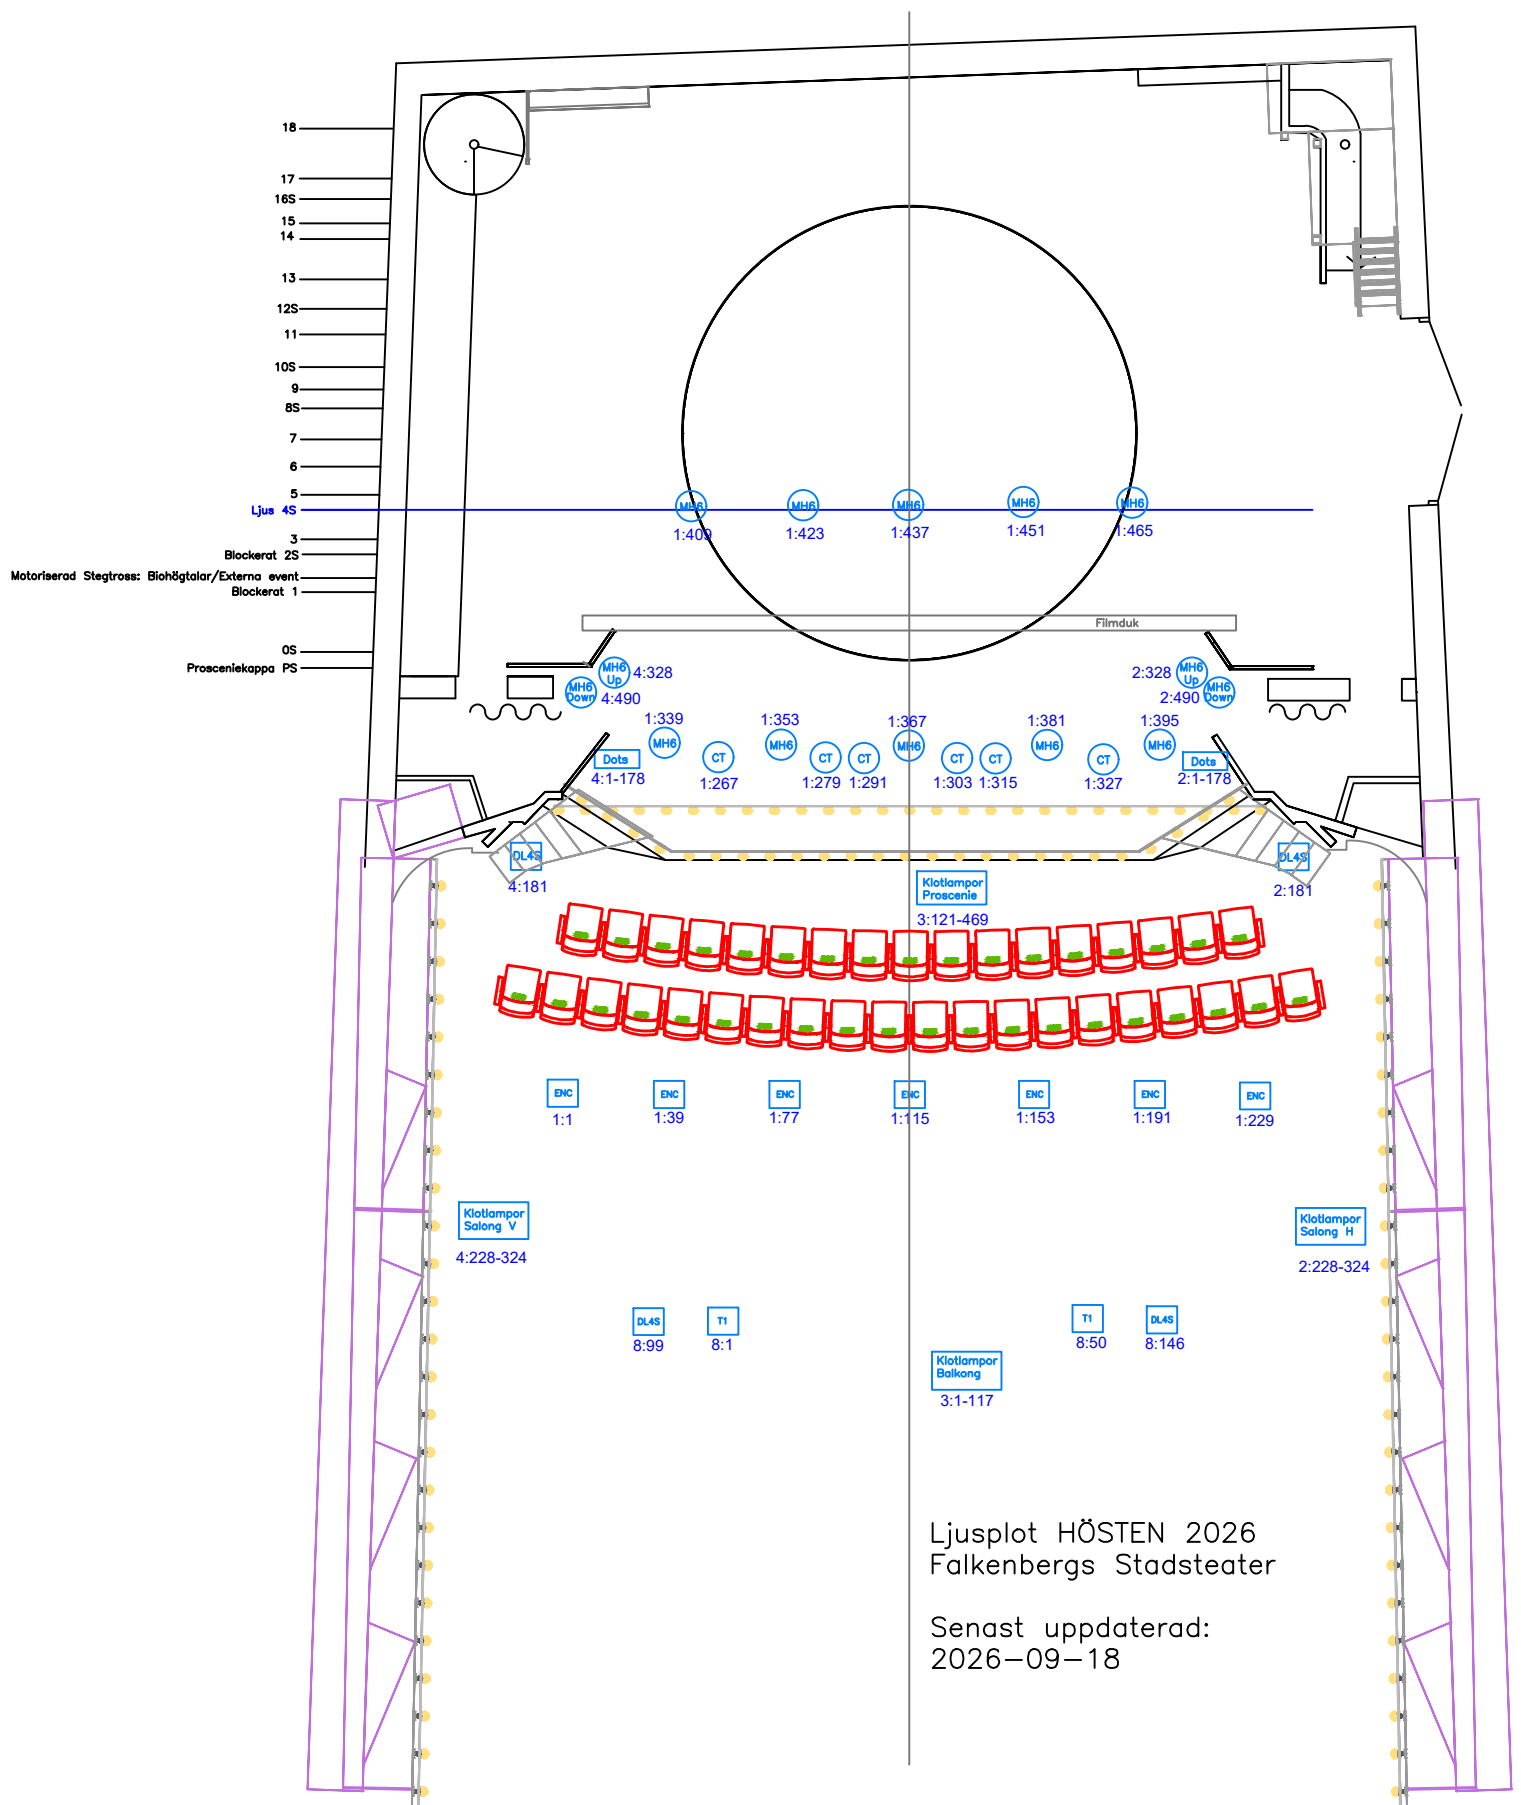

1:100

Rå v=vevat rå max 200 kg
Rå r=rep/dragrå max 70 kg

Alla mått utgår ifrån

scenkanten

Bakre vägg

10350

18.v 9570

17.r 9330

16.v 8820

15.r 8460

14.r 8210

13.r 7780

12.v 7260

11.r 6950

10.v 6500

9.r 6190

8.v 5970

Mittpunkt Snurr 5650

7.r 5590

6.v 5290

19.Motor 5140

5.r 4980

4.v 4700

Rörligt ljus hänger på detta rå

3.r 4480

2.v 4230

Bio Högtalare 3668

1.r 3570

Bioduk 3320

0.v 2830

P.v 2570

Ridå

Höjd scenöppning

5150

3100

1900

7800

